



Cercis siliquastrum (Cs)




Amelanchier laevis (Al)

Bomenlijst

Afkorting	Naam	Maat	
Cj	- Cercidiphyllum japonicum	18-20	Draadkluit
Fo'L'	- Fraxinus ornus 'Louisa lady'	18-20	Draadkluit
Cm	- Cornus mas	18-20	Draadkluit
Al	- Amelanchier laevis	16-18	Draadkluit
Cs	- Cercis siliquastrum	18-20	Draadkluit

Legenda

- ***** - Werkgrens
- - Bestaande situatie
- [Pink] - Bebouwing / woningen
- [Green] - Gras (berm), bestaand
- [Yellow] - Inritten / zijstraten, bestaand
- [Grey] - Asphalt, kleur: zwart, bestaand
- [Dark Grey] - Betonstraatstenen, kleur: grijs, bestaand
- [Black] - Betonstraatstenen, kleur: antraciet, bestaand
- [Red] - Betonstraatstenen, kleur: rood, bestaand
- [Light Grey] - Trottoirtegels, kleur: grijs, bestaand
- [Green Circle] - Nieuw te planten boom
- [Red X] - Te rooien boom
- [Green Circle with X] - Bestaande boom
- [Square with X] - Toepassen grondverbetering

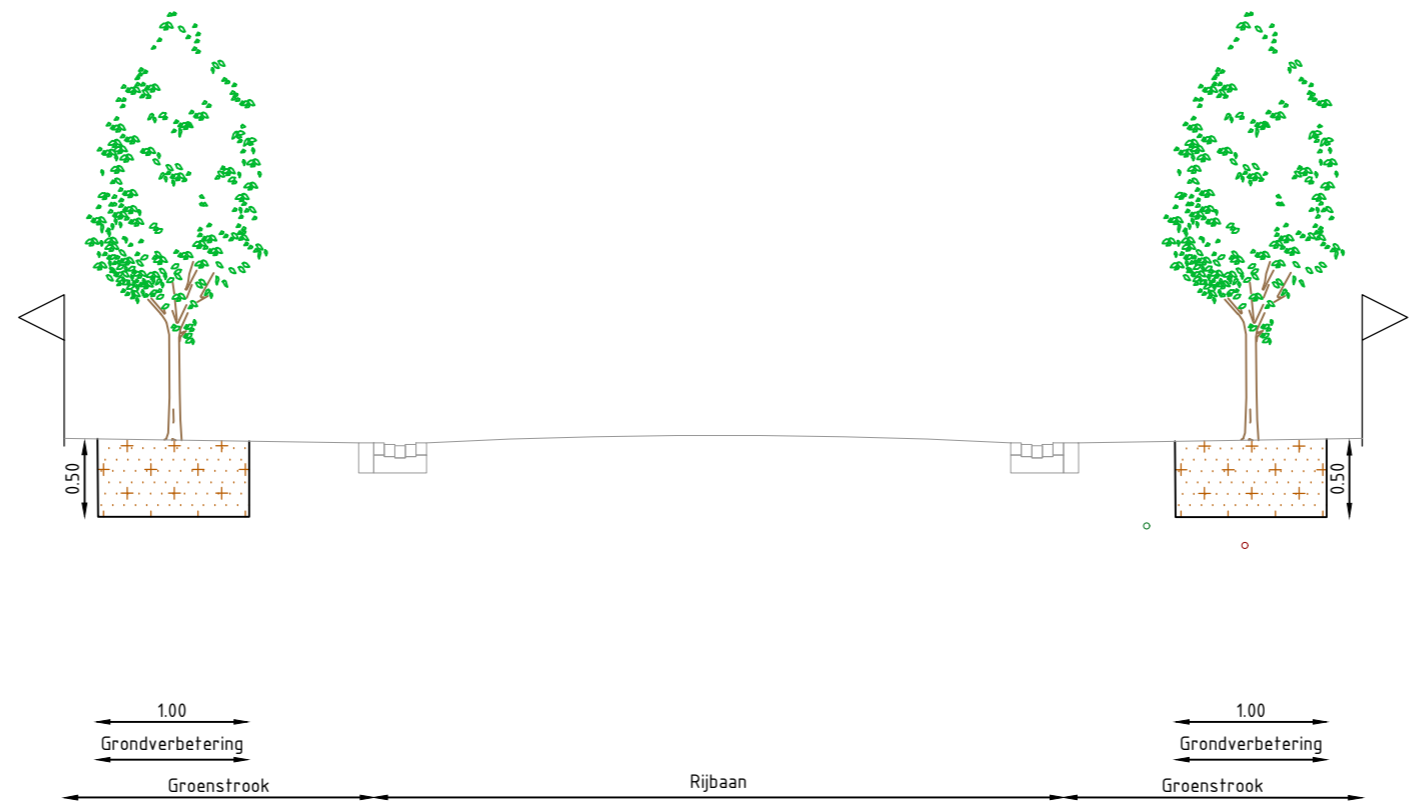

Dwarsprofiel B-B
Schaal 1 : 50

Maten in m, diameters en afm. bestratingsmaterialen in mm, hoogtematen in m t.o.v. NAP, tenzij anders aangeven.

PROJECT	FORMAAT	GETEKEND
Vervanging Laanbomen Ascetenstraat te Sint Anthonis	A2	T. Custers
OMSCHRIJVING	SCHAAL	GECONTROLEERD
Nieuwe situatie Presentatietekening	1:500	G. Schel
OPDRACHTGEVER	STATUS	PROJECTNUMMER
Gemeente Sint Anthonis	Concept	200104
	BLAD	DATUM
	2 van 3	04-01-2021
	TEKENINGNUMMER	
	200104_TEK_003_v2 - Presentatietekening	



info@jens-ct.nl 0492 - 792934 www.jens-ct.nl



INGENIEURS & ADVISEURS