

Bomenlijst


| Afkorting | Naam | Maat | |
|-----------|--------------------------------|-------|------------|
| Cj | - Cercidiphyllum japonicum | 18-20 | Draadkluit |
| Fo'L' | - Fraxinus ornus 'Louisa lady' | 18-20 | Draadkluit |
| Cm | - Cornus mas | 18-20 | Draadkluit |
| Al | - Amelanchier laevis | 16-18 | Draadkluit |
| Cs | - Cercis siliquastrum | 18-20 | Draadkluit |

Legenda

- ***** - Werkgrens
- - Bestaande situatie
- [Pink] - Bebouwing / woningen
- [Green] - Gras (berm), bestaand
- [Yellow] - Inritten / zijstraten, bestaand
- [Grey] - Asphalt, kleur: zwart, bestaand
- [Dark Grey] - Betonstraatstenen, kleur: grijs, bestaand
- [Black] - Betonstraatstenen, kleur: antraciet, bestaand
- [Red] - Betonstraatstenen, kleur: rood, bestaand
- [Light Grey] - Trottoirtegels, kleur: grijs, bestaand
- [Green Circle] - Nieuw te planten boom
- [Red X] - Te rooien boom
- [Green Circle with X] - Bestaande boom
- [Square] - Toepassen grondverbetering



Cornus mas (Cm)

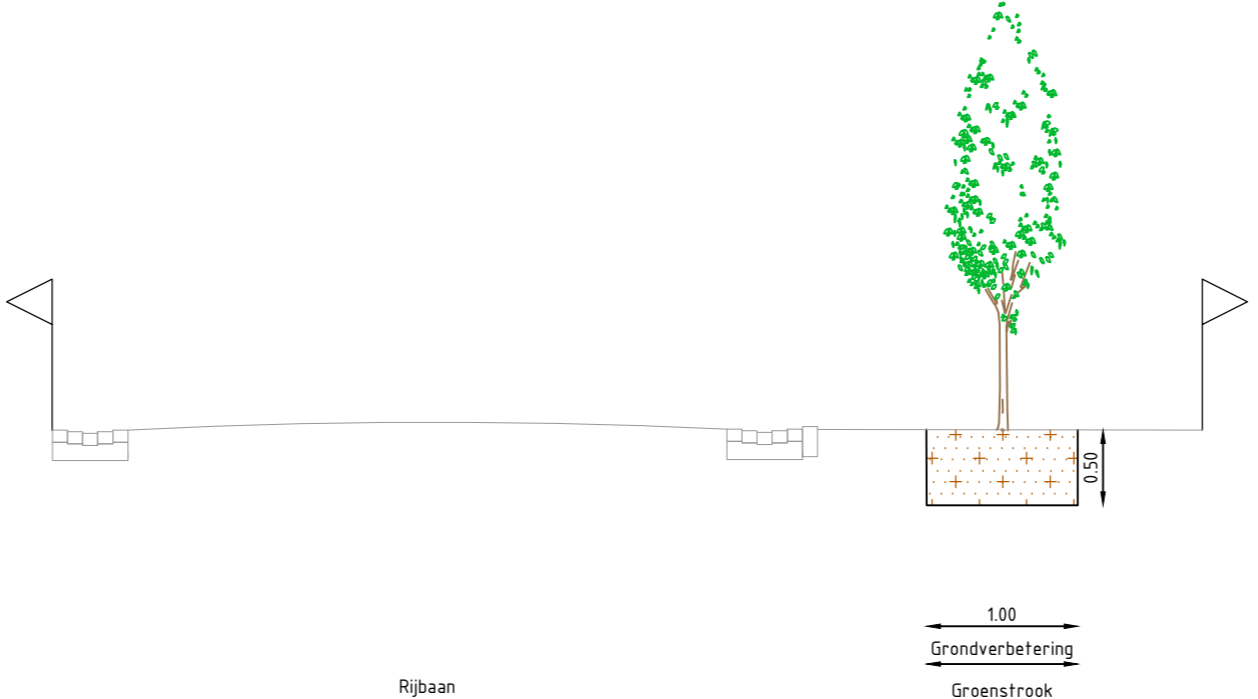

Dwarsprofiel C-C
Schaal 1 : 50

Maten in m, diameters en afm. bestratingsmaterialen in mm, hoogtematen in m t.o.v. NAP, tenzij anders aangeven.

| | | |
|---|---|---------------|
| PROJECT | FORMAAT | GETEKEND |
| Vervanging Laanbomen De Staat te Sint Anthonis | A2 | T. Custers |
| OMSCHRIJVING | SCHAAL | GECONTROLEERD |
| Nieuwe situatie Presentatietekening | 1:500 | G. Schel |
| OPDRACHTGEVER | STATUS | PROJECTNUMMER |
| Gemeente Sint Anthonis | Concept | 200104 |
| | BLAD | DATUM |
| | 3 van 3 | 04-01-2021 |
| | TEKENINGNUMMER | |
| | 200104_TEK_003_v2 - Presentatietekening | |

info@jens-ct.nl
 0492 - 792934
 www.jens-ct.nl

Jens

 INGENIEURS & ADVISEURS